


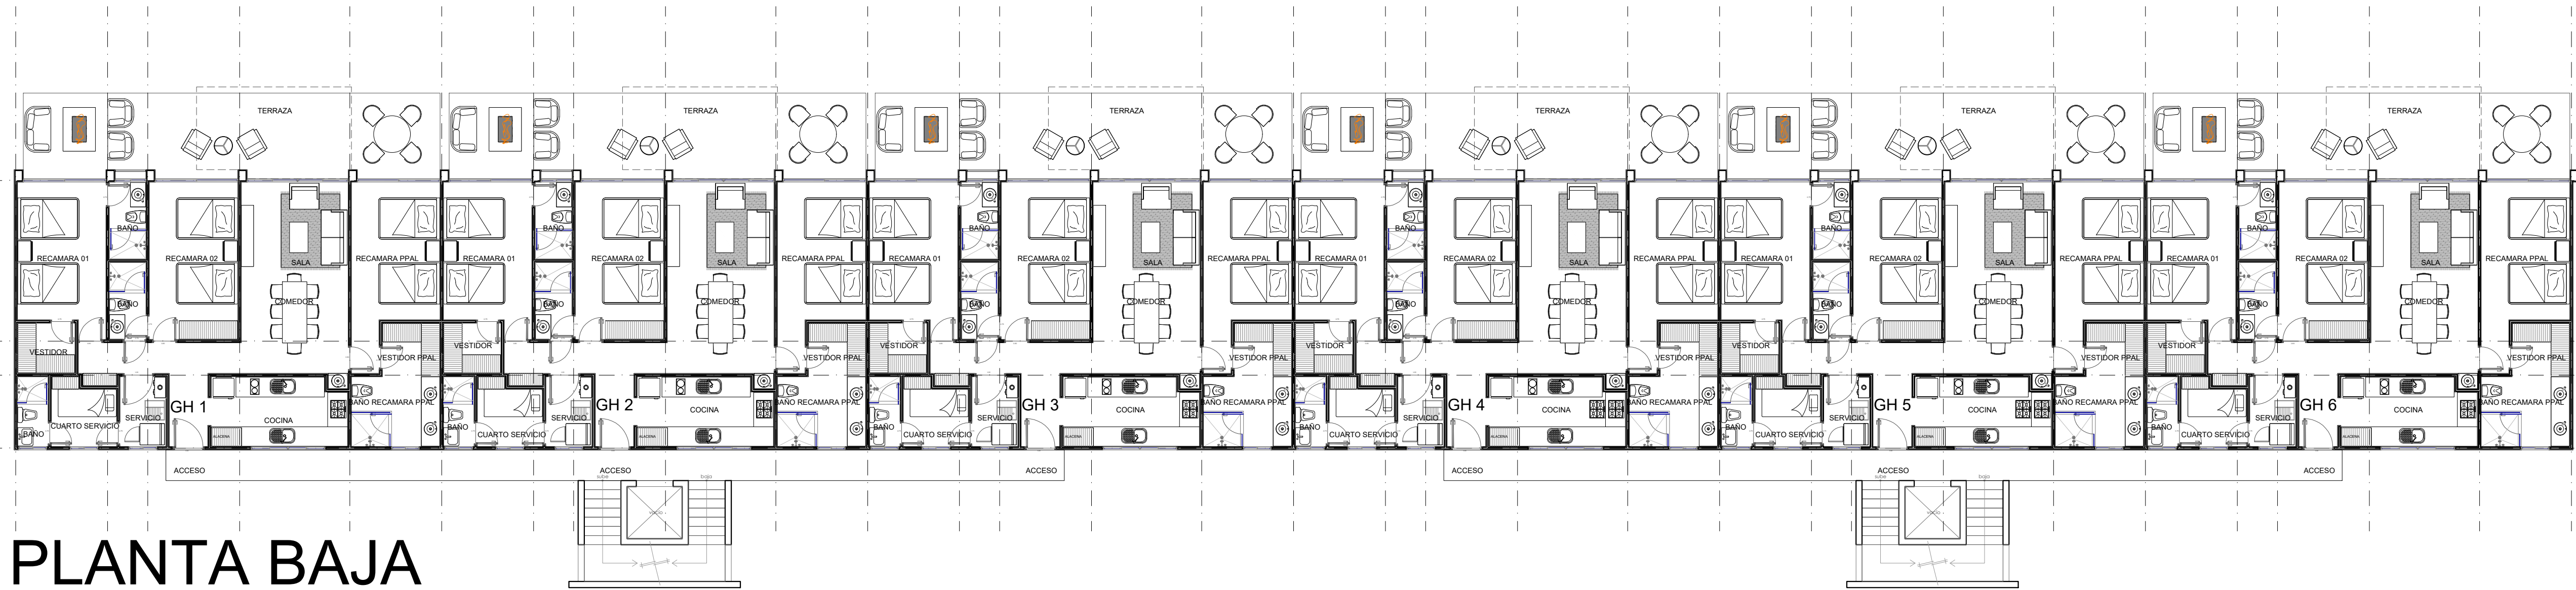

PLANTA BAJA

NORTE

NOTAS:

-REVISAR MEDIDAS DE OBRA  
-AJUSTAR MEDIDAS DE OBRA  
-AJUSTAR MEDIDAS DE OBRA  
-AJUSTAR MEDIDAS DE OBRA

CROQUIS DE LOCALIZACION

EN TERCERAS:

| FECHA: | DESCRIPCION: |
|--------|--------------|
|        |              |
|        |              |
|        |              |
|        |              |
|        |              |

CLIENTE:  
SHILOMO SEGAL  
PROYECTO:  
SUITES PUNTA FIORI  
UBICACION:  
CALLE 100 N. LOTE 100, PUNTA FIORI, GUAYAMA, P.R.  
CALLE 100 N. LOTE 100, PUNTA FIORI, GUAYAMA, P.R.

ESCALA:  
1:125  
ACORDON:  
METROS

FECHA:  
AÑO 2023  
PROYECTO:  
ING. ANDRÉS URRUCHUA  
REVISOR:  
ING. ANDRÉS URRUCHUA  
DIBUJO:  
ING. ANDRÉS URRUCHUA

D.R.O.

CLAVE:  
A-3

PLANO  
DEPTOS