


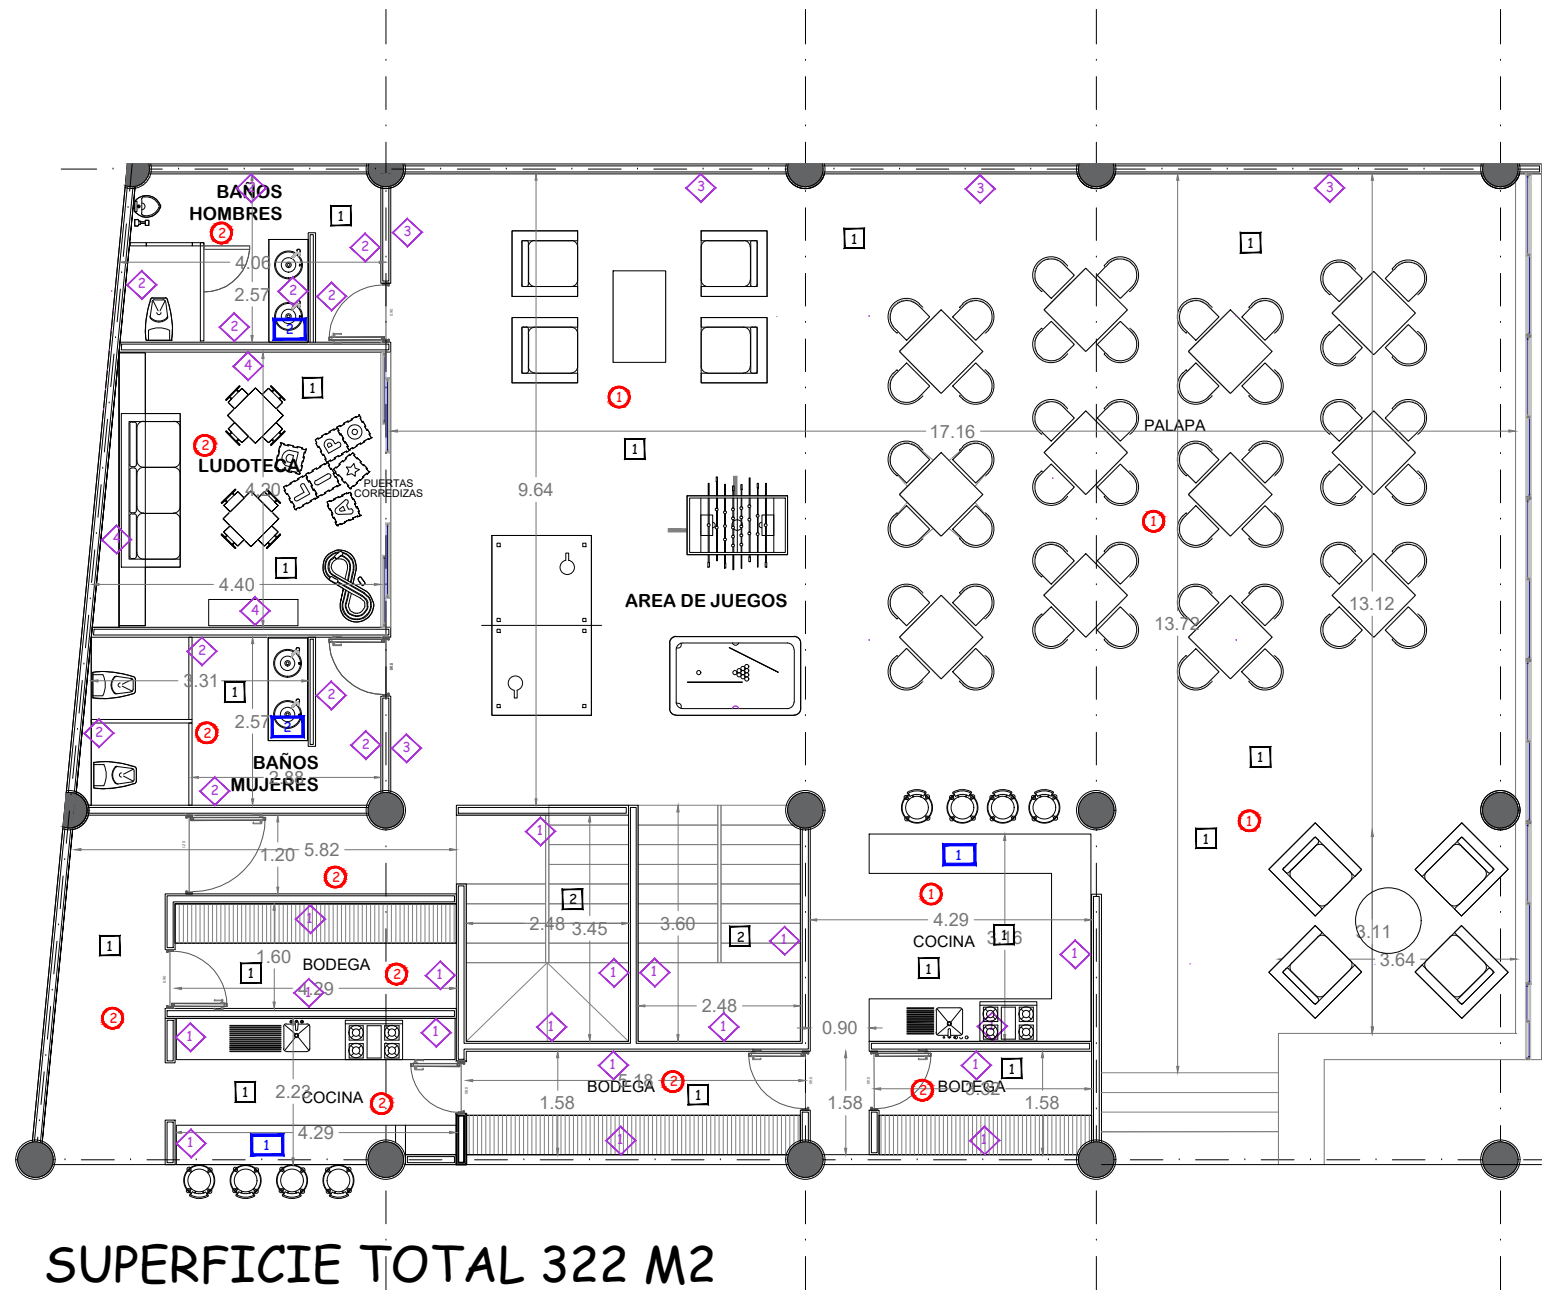

SUPERFICIE TOTAL 322 M2

# CASA CLUB PLANTA BAJA

## PISOS Y ESCALERAS #

- 1.- PISO PORCELANATO TIPO TRAVERTINO
- 2.- ESCALERAS PORCELANATO TIPO TRAVERTINO

## MUROS #

- 1.- MURO DE TABLAROCA; ACABADO FINAL EN PINTURA VINILICA, COLOR POR DETERMINAR
- 2.- MURO DE TABLAROCA; ACABADO FINAL EN PORCELANATO, COLOR Y MODELO POR DETERMINAR
- 3.- MURO DE TABLAROCA; ACABADO FINAL EN MARMOL TRAVERTINO FLEXIBLE.
- 4.- MURO DE TABLAROCA; ACABADO FINAL EN PINTURA PIZARRON DE COMEX, COLOR POR DETERMINAR

## PLAFONES #

- 1.- PLAFON IMPORTADO DE ALUMINIO CON PERFIL DE 3 POR 2"
- 2.- PLAFON DE TABLAROCA, ACABADO FINAL A DOS MANOS DE PINTURA VINILICA, POR DETERMINAR

## 1.- CANCELERIA #


ALUMINIO 3" LINEA EUROPEA

## MUEBLES DE BAÑO Y COCINA #


- 1.- COCINA: BARRA DE CONCRETO FORRADA DE GRANITO NEGRO
- 2.- BARRA DE CONCRETO SAN GABRIEL FORRADA CON LAVABOS Y MONOMANDOS

NOTA:  
LA COCINA SE ENTREGARA CON: BARRA, TARJA, MEZCLADORA Y PARRILLA CON SU INSTALACION DE GAS CORRESPONDIENTE.  
LOS BAÑOS SE ENTREGAN CON BARRA DE CONCRETO SAN GABRIEL FORRADA CON LAVABOS Y MONOMANDOS.

NORTE

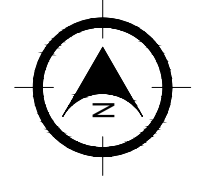

NOTAS:  
-REVISAR MEDIDAS EN OBRA  
-ACOTACIONES EN METROS  
-NIVELES EN METROS  
-LAS COTAS RIGEN AL DIBUJO

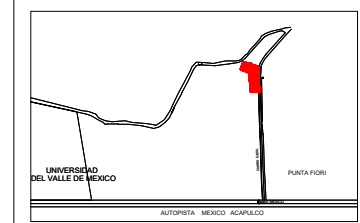

CROQUIS DE LOCALIZACION

| ENTREGAS: |              |
|-----------|--------------|
| FECHA:    | DESCRIPCION: |
|           |              |
|           |              |
CLIENTE:  
SHLOMO SEGAL

PROYECTO:  
SUITES PUNTA FIORI

UBICACION:

STA. CRUZ DEL EJIDO DE TEMIXCO, PALMIRA Y ACATLAPA  
COL. CAMPO VERDE SANTA CRUZ, MUNICIPIO DE TEMIXCO, MOR.

|                      |                                 |
|----------------------|---------------------------------|
| ESCALA:<br>1 : 50    | FECHA:<br>JUNIO 2023            |
| ACOTACION:<br>METROS | APROBO:<br>ARQ. ARTURO URRUCHUA |
|                      | REVISO:                         |
|                      | DIBUJO:<br>URRUCHUA ARQUITECTOS |

D.R.O

CLAVE:  
A-8

PLANO  
CASA CLUB PLANTA BAJA