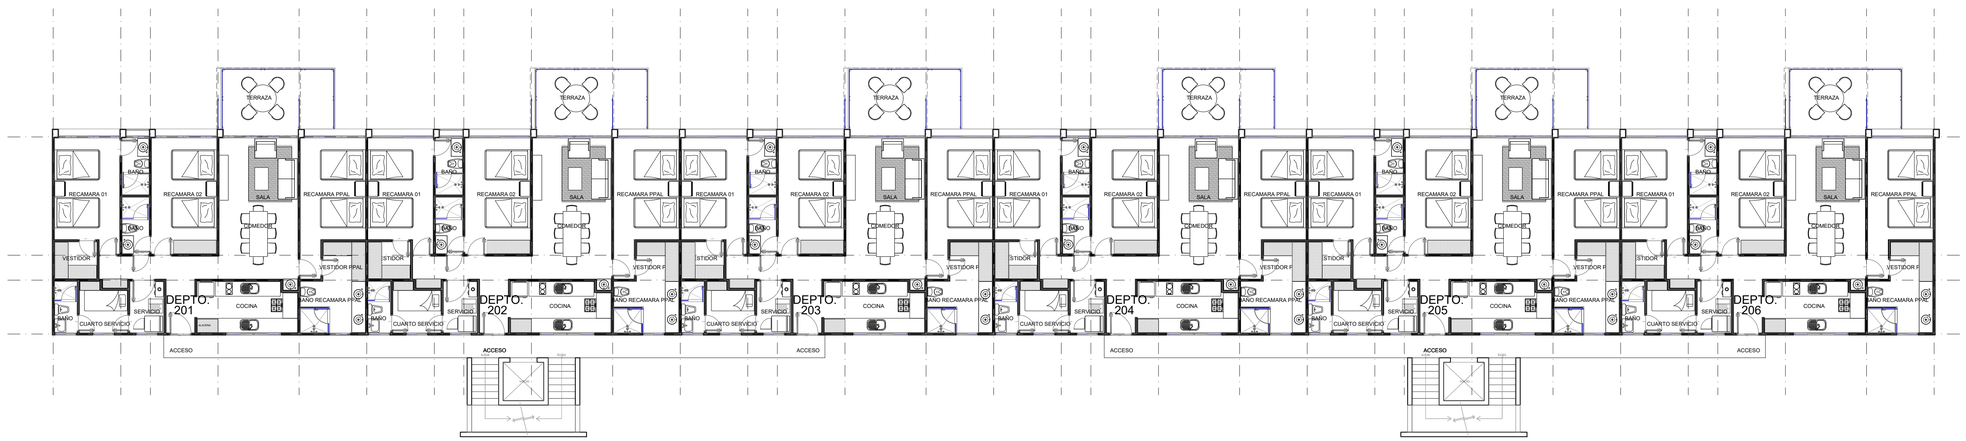

PLANTA SEGUNDO NIVEL

NORTE

NOTAS:
- REVISAR MEDIDAS EN OBRA
- ACOTADOS EN METROS
- NIVELES EN METROS
- LAS COTAS RIGEN AL DIBUJO

CROQUIS DE LOCALIZACION

ENTREGAS:

FECHA:	DESCRIPCIÓN:

URRUCHUA ARQUITECTOS

CLIENTE:
SHLOMO SEGAL

PROYECTO:
SUITES PUNTA FIORI

UBICACIÓN:
CVA. CRUZ DEL CARO DE TRAMITE, PRIAPRO Y ACATLAPA
COL. CARPO MEXICO, SANTA CRUZ, ACAPOTZALCO, DELEGACIÓN, MÉX.

ESCALA: 1 : 1 2.5
ACOTACIÓN: METROS

FECHA: JUNIO 2023
APROBÓ: ARQ. ARTURO URRUCHUA
REVISÓ:
DIBUJÓ: ARCHIVO ARQUITECTOS

D.R.O

CLAVE:
A–5

PLANO
DEPTOS