


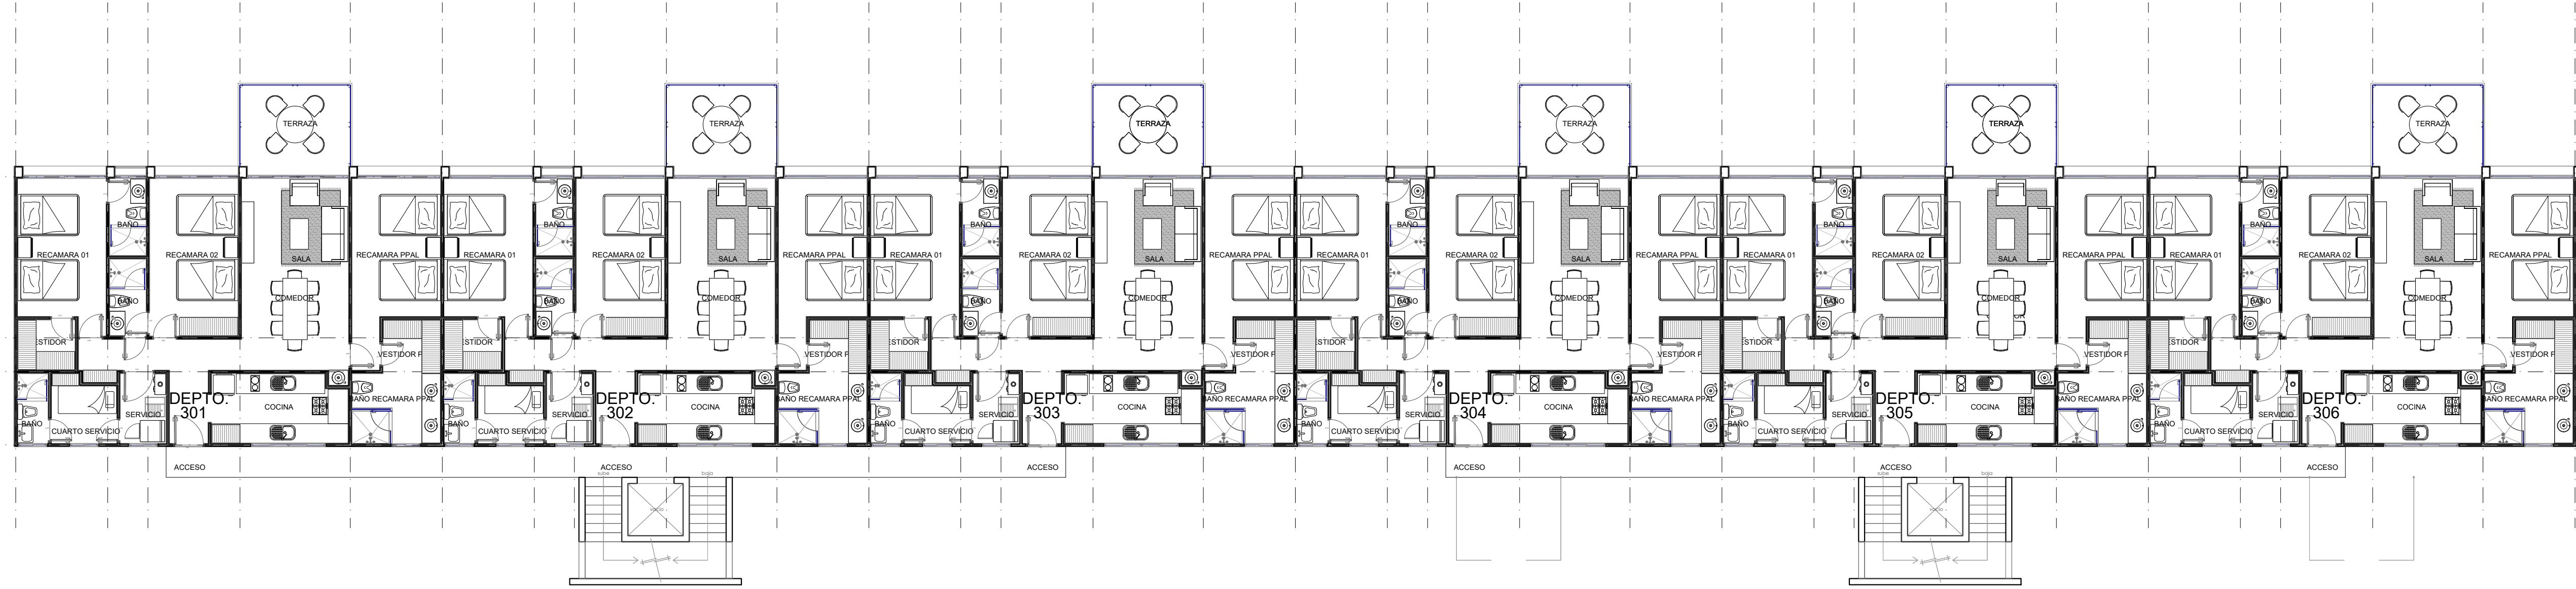

PLANTA TERCER NIVEL

NORTE

NOTAS:

-REVISAR MEDIDAS DE OBRA
-AJUSTAR MEDIDAS DE OBRA
-AJUSTAR MEDIDAS DE OBRA
-AJUSTAR MEDIDAS DE OBRA

CROQUIS DE LOCALIZACION

EN TERCERAS:

FECHA:	DESCRIPCION:

URRUCHUA
ARQUITECTOS

CLIENTE:

SHILOMO SEGAL

PROYECTO:

SUITES PUNTA FIORI

UBICACION:

ESCALA:

1:125

FECHA:

2023

PROYECTO:

ING. ANDRÉS URRUCHUA

REVISOR:

DISEÑO:

D.R.O.

CLAVE:

A-6

PLANO

DEPTOS