


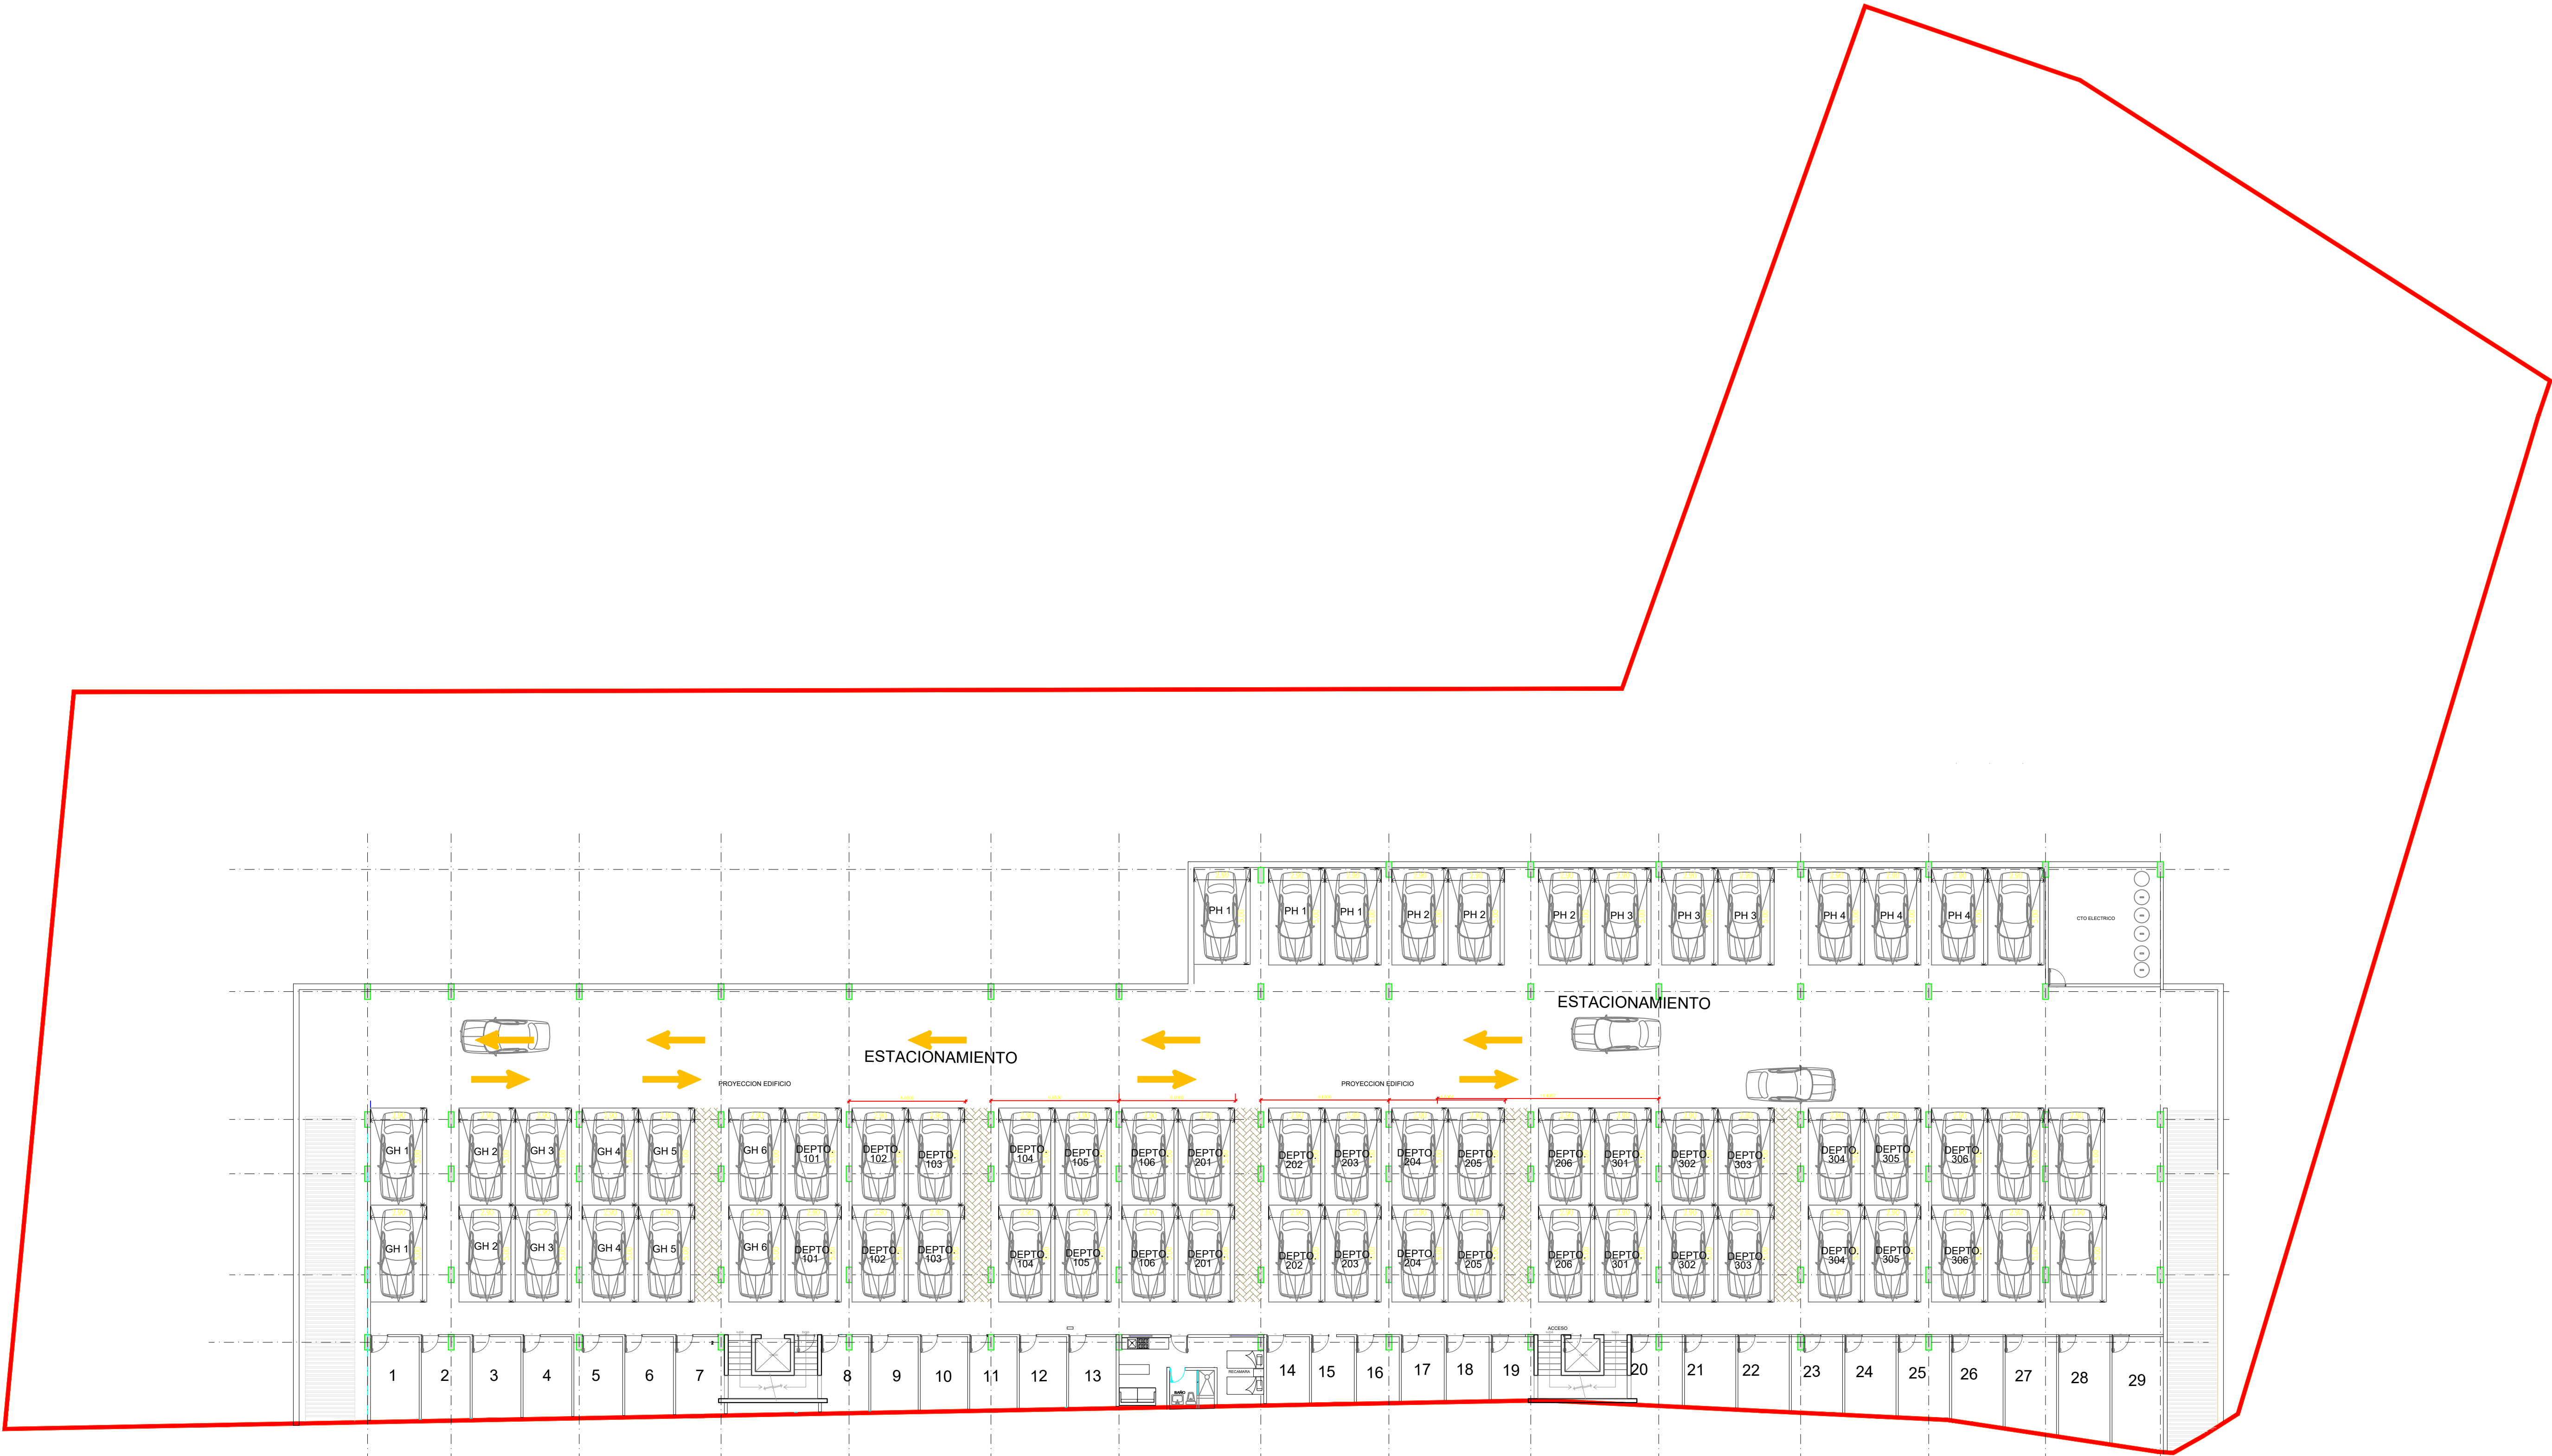

NORTE

AFECCION CFE

LINEA DE ALTA TENSION

AFECCION CFE


NOTAS:

-REVISAR MEDIDAS EN OBRA

-ACOTACIONES EN METROS

-NIVELES EN METROS

-LAS COTAS RIGEN AL DIBUJO

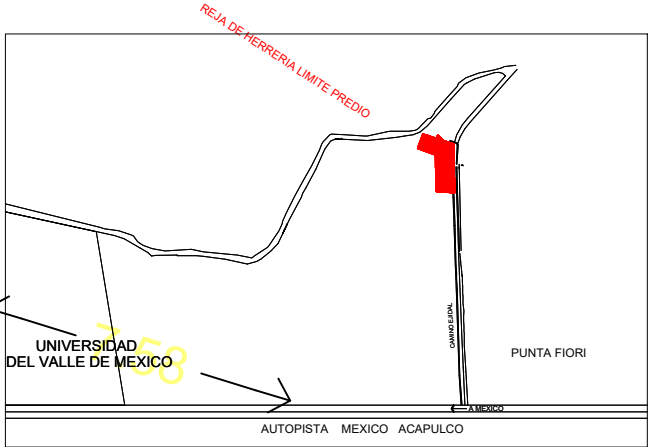

CROQUIS DE LOCALIZACION

ENTREGAS:	
FECHA:	DESCRIPCION:



CLIENTE:
SHLOMO SEGAL

PROYECTO:
SUITES PUNTA FIORI

UBICACION:

STA. CRUZ DEL EJIDO DE TEXMICO, PALMIRA Y ACATLAPA
COL. CAMPO VERDE, SANTA CRUZ, MUNICIPIO DE TEXMICO, MOR.

ESCALA:	FECHA:
	JUNIO 2023
ACOTACIÓN: METROS	APROBÓ:
	ARQ. ARTURO URRUCHUA
	REVISÓ:
	DIBUJÓ:
	URRUCHUA ARQUITECTOS

D.R.O

CLAVE:
A-2

PLANO
ESTACIONAMIENTO