


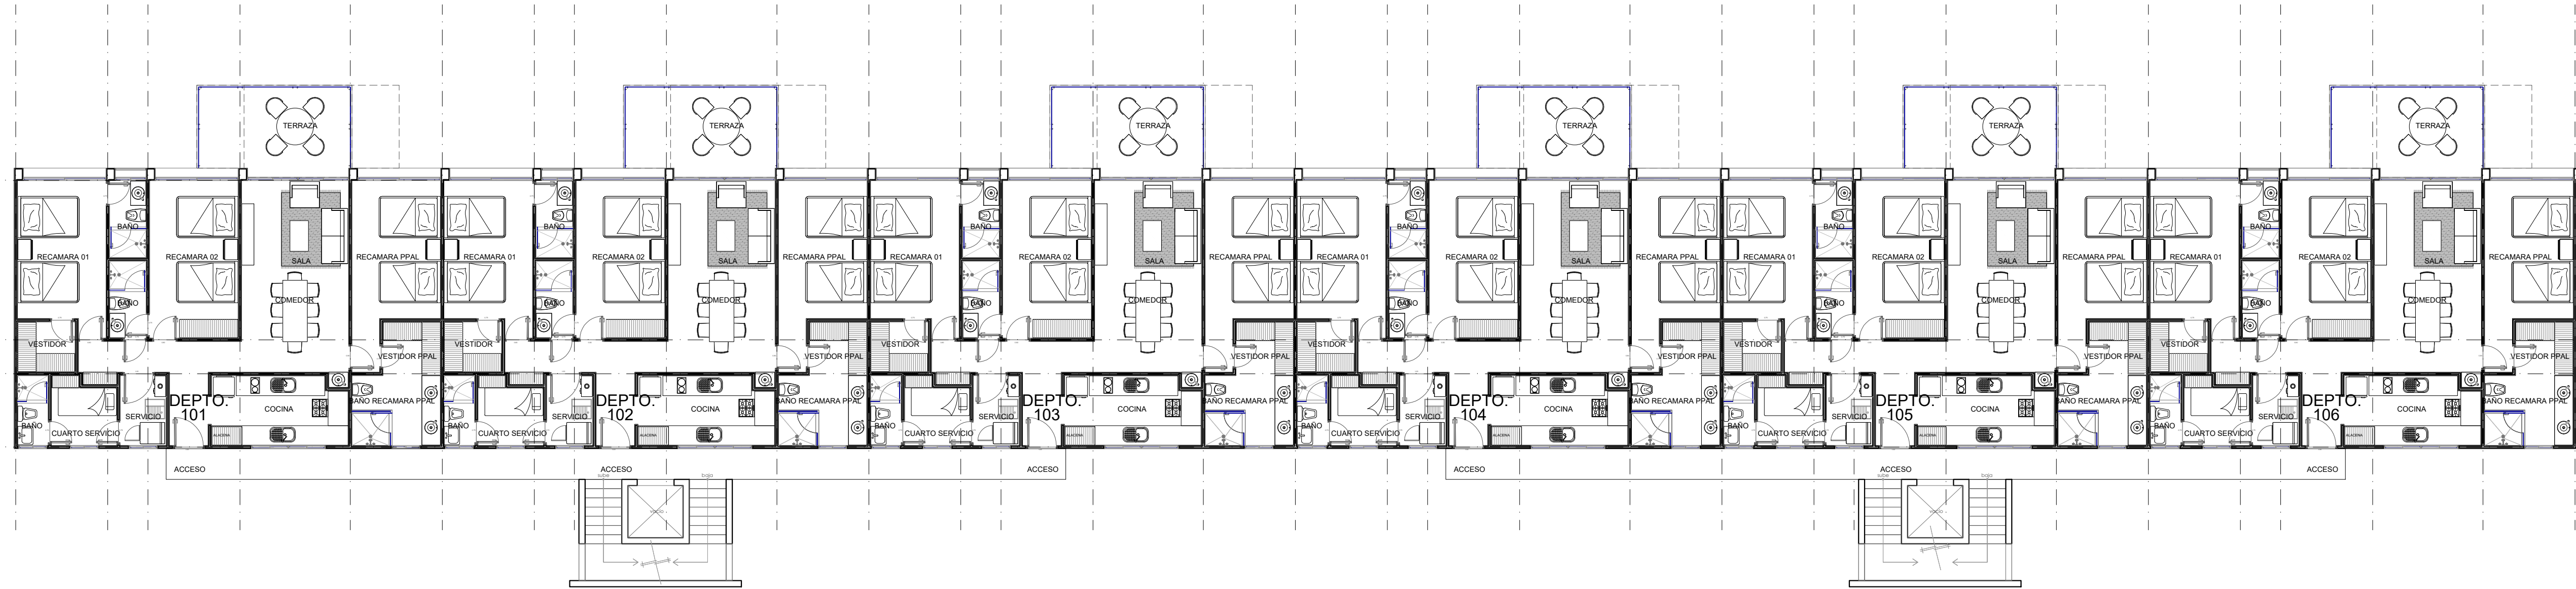

PLANTA PRIMER NIVEL

NORTE

NOTAS:

-REVISAR MEDIDAS DE OBRA
-AJUSTAR MEDIDAS DE OBRA

CROQUIS DE LOCALIZACION

EN TERCERAS:

FECHA:	DESCRIPCION:

CLIENTE:
SHILOMO SEGAL
PROYECTO:
SUITES PUNTA FIORI
UBICACION:

ESCALA:
1:1 2/5
METROS

FECHA:
AÑO 2023
PROYECTO:
ING. ANDRÉS URRUCHUA
REVISOR:
DIBUJO:
ING. ANDRÉS URRUCHUA

D.R.O

CLAVE:
A-4

PLANO
DEPTOS